
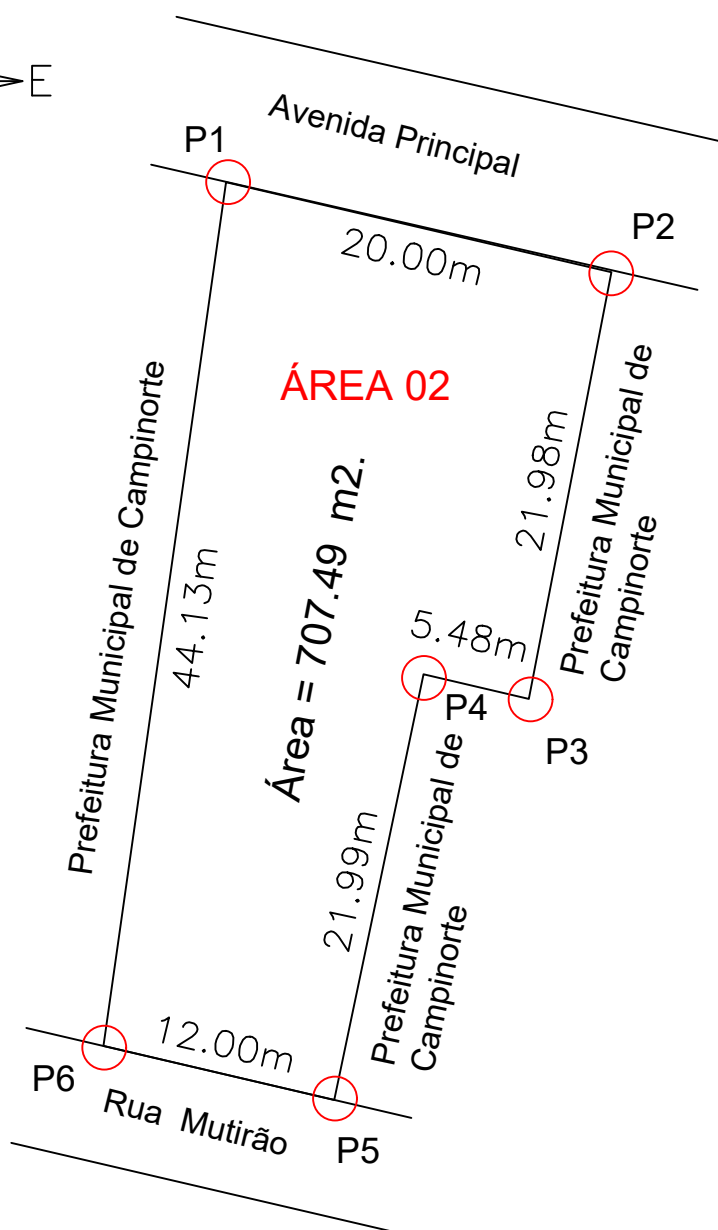


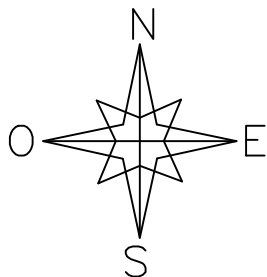

Imóvel:

VILA ESPERANÇA - ÁREA 02 PREFEITURA MUNICIPAL

Área Total (Mensurada):

707.49m²

Proprietário:

PREFEITURA MUNICIPAL DE CAMPINORTE

Data:

Fevereiro/2025

Município/Estado:

Campinorte-Goiás

Desenho:

Elciris Rosa Oliveira

Resp. Técnico:

Elciris Rosa Oliveira
Téc. Agrimensor CFT-BR n° 8359475210-0

Escala:

1/1000

TOP GEO
TOPOGRAFIA
E GEORREFERENCIAMENTO
(62) 99481-1415
le_servicetopgeo@hotmail.com